

ΕΦΗΜΕΡΙΔΑ
ΤΗΣ ΚΥΒΕΡΝΗΣΕΩΣ

ΤΗΣ ΕΛΛΗΝΙΚΗΣ ΔΗΜΟΚΡΑΤΙΑΣ

15 Ιουνίου 2018 | ΤΕΥΧΟΣ ΤΕΤΑΡΤΟ | Αρ. Φύλλου **238**

ΑΠΟΦΑΣΕΙΣ

Αριθμ. 7599/72546

Καθορισμός των ορίων αιγιαλού-παραλίας για πρώτη φορά στη θέση «Λιμάνι Χορευτού (Κιόσσια) - Αγ. Σαράντα» του Δήμου Ζαγοράς-Μουρεσίου, Π.Ε. Μαγνησίας και Σποράδων.

Ο ΣΥΝΤΟΝΙΣΤΗΣ ΑΠΟΚΕΝΤΡΩΜΕΝΗΣ ΔΙΟΙΚΗΣΗΣ ΘΕΣΣΑΛΙΑΣ - ΣΤΕΡΕΑΣ ΕΛΛΑΔΑΣ

Έχοντας υπόψη:

1. Τις διατάξεις των άρθρων 3, 4 και 5, του ν. 2971/2001 (Α285) «περί αιγιαλού και παραλίας και άλλες διατάξεις», όπως έχει τροποποιηθεί και ισχύει σήμερα και τις διατάξεις του άρθρου 113 του ν. 3978/2011 (Α137) με το οποίο τροποποιήθηκε το άρθρο 5 του ν. 2971/2001.

2. Τις διατάξεις του ν. 3200/1955 «περί διοικητικής αποκεντρώσεως», όπως αυτές τροποποιήθηκαν και ισχύουν σήμερα με τα ν.δ. 532/1970, β.δ. 704/1970, β.δ. 705/1970, β.δ. 192/1972, π.δ. 71/1984, π.δ. 347/1986, ν. 2026/1992 και π.δ. 97/1993.

3. Την 1063649/790/Α0006/3.8.2004 απόφαση του Υπουργού Οικονομίας και Οικονομικών «Περί καταγραφής και διοικητικής κωδικοποίησης των αρμοδιοτήτων σε θέματα υπηρεσιών υπουργείου Οικονομίας και Οικονομικών που περιέρχονται στους Γενικούς Γραμματείς Περιφερειών κατά τις διατάξεις της παρ. 21 του άρθρου 46 του ν. 3220/2004.

4. Το 142/2017 π.δ. (ΦΕΚ 181Α/23.11.2017) «Οργανισμός Υπουργείου Οικονομικών».

5. Τις διατάξεις των διατηρούμενων άρθρων του π.δ. 284/88 «Οργανισμός Υπουργείου Οικονομικών».

6. Τις διατάξεις της παρ. 21 του άρθρου 46 του ν. 3220/2004 (Α15) «μέτρα αναπτυξιακής και κοινωνικής πολιτικής - αντικειμενοποίηση του φορολογικού ελέγχου και άλλες διατάξεις» δυνάμει των οποίων από 10.4.2004, αρμοδιότητες του Υπουργού Οικονομίας και Οικονομικών, οι οποίες ανήκαν ή είχαν μεταβιβαστεί στους Νομάρχες μέχρι την έναρξη λειτουργίας των Νομαρχιακών Αυτοδιοικήσεων και αφορούν θέματα του Υπουργείου Οικονομίας και Οικονομικών, που εξαιρέθηκαν από την κατάργηση με τις διατάξεις της παρ. 2 του άρθρου 39 του ν. 2218/1994, περιέρχονται στους Γενικούς Γραμματείς Περιφερειών.

7. Τις διατάξεις του ν.3852/2010 (Α87) περί «νέας αρχιτεκτονικής της Αυτοδιοίκησης και της Αποκεντρωμένης Διοίκησης - Πρόγραμμα Καλλικράτης» και ιδίως τις διατάξεις της παρ. 1 και 2 του άρθρου 6, τις διατάξεις της παρ. 1 του άρθρου 280 και τις διατάξεις της παρ. 4 του άρθρου 283.

8. Το Δ6Α 1022671 ΕΞ 2011/10.2.2011 έγγραφο του Υπουργείου Οικονομικών, σύμφωνα με το οποίο οι αρμοδιότητες του Υπουργού Οικονομικών, που περιήλθαν στους Γενικούς Γραμματείς των Περιφερειών (του ν. 2503/1997, Α107), σύμφωνα με τις διατάξεις της παρ. 21 του άρθρου 46 του ν. 3220/2004 (Α15) και καταγράφονται στην αριθμ.: 1063649/790/Α0006/3.8.2004 απόφαση του Υπουργού Οικονομίας και Οικονομικών, ασκούνται από 1.1.2011, από τους Γενικούς Γραμματείς των Αποκεντρωμένων Διοικήσεων, σύμφωνα με τις διατάξεις του άρθρου 280 του ν. 3852/2010 (Α87).

9. Τις διατάξεις του π.δ. 138/2010 (Α231) «περί οργανισμού Αποκεντρωμένης Διοίκησης Θεσσαλίας - Στερεάς Ελλάδας».

10. Την 13917/26-05-2017 (Υ.Ο.Δ.Δ.250) απόφαση του Υπουργού Εσωτερικών περί διορισμού Συντονιστή στην Αποκεντρωμένη Διοίκηση Θεσσαλίας - Στερεάς Ελλάδας.

11. Την από 26.03.2018 έκθεση της κατά το άρθρο 3 του ν. 2971/19.12.2001 (Φ.Ε.Κ. 285/Α΄/19.12.2001) «περί αιγιαλού και παραλίας» αρμόδιας Επιτροπής καθορισμού ορίων αιγιαλού και παραλίας, για τον καθορισμό ορίων αιγιαλού και παραλίας στη θέση «Λιμάνι Χορευτού (Κιόσσια)-Αγ. Σαράντα», του Δήμου Ζαγοράς - Μουρεσίου, Π.Ε. Μαγνησίας και Σποράδων, με ενδιαφερόμενο το Δήμο Ζαγοράς-Μουρεσίου.

12. Το από μηνός Αυγούστου 2014, με χρονολογία ενημέρωσης αποτύπωσης τον Μάρτιο 2017, τοπογραφικό διάγραμμα κλίμακας 1:500 αποτελούμενο από δύο (2) πινακίδες, που συντάχθηκε από τον Μητσικώστα Ε. Αθανάσιο, Τοπογράφο Μηχανικό .Στη συνέχεια ελέγχθηκε ως προς την ακρίβεια της αποτύπωσης στις 08- 09-2017 από την Μαργαρίτα Στάμου, Τοπογράφο -Μηχανικό, υπάλληλο της Κτηματικής Υπηρεσίας Μαγνησίας και θεωρήθηκε την 26-03-2018 από την Μαργαρίτα Στάμου, Τοπογράφο Μηχανικό της Κτηματικής Υπηρεσίας Μαγνησίας και συνοδεύει την Έκθεση της προαναφερόμενης Επιτροπής.

13. Το 40919/11-05-2018 έγγραφο της Κτηματικής Υπηρεσίας Μαγνησίας, με το οποίο ζητείται η έκδοση απόφασης.

14. Τις διατάξεις του π.δ. 111/2014 «Οργανισμός Υπουργείου Οικονομικών».

15. Το 10163/13-09-2016 έγγραφο της Περιφερειακής Διεύθυνσης Δημόσιας Περιουσίας Θεσσαλίας -Στερεάς

Ελλάδας προς το ΓΕΕΘΑ, για τη σύμφωνη ή μη γνώμη του, σύμφωνα με το άρθρο 113 του ν. 3978/2011.

16. Το Φ.119.1/9/527262/Σ.483/02-02-2017 έγγραφο ΓΕΕΘΑ, με το οποίο γνωμοδότησε ότι δεν έχει αντίρρηση για τη συνέχιση της διαδικασίας καθορισμού των ορίων αιγιαλού-παραλίας και τυχόν υπάρχοντος παλαιού αιγιαλού στην υπόψη περιοχή, αποφασίζουμε:

Α. Επικυρώνουμε την από 26.03.2018 έκθεση της κατά το άρθρο 3 του ν. 2971/19-12-2001 αρμόδιας Επιτροπής καθορισμού ορίων αιγιαλού και παραλίας, για τον καθορισμό αιγιαλού και παραλίας στη θέση «Λιμάνι Χορευτού (Κιόσσια) - Αγ.Σαράντα», του Δήμου Ζαγοράς - Μουρεσίου, της Π.Ε. Μαγνησίας και Σποράδων, καθώς και το από μηνός Αυγούστου 2014, με χρονολογία ενημέρωσης αποτύπωσης τον Μάρτιο 2017 τοπογραφικό διάγραμμα κλίμακας 1:500 αποτελούμενο από δύο (2) πινακίδες, που συντάχθηκε από τον Μητσικώστα Ε. Αθανάσιο, Τοπογράφο Μηχανικό. Στη συνέχεια ελέγχθηκε ως προς την ακρίβεια της αποτύπωσης την 08-09-2017, από την Μαργαρίτα Στάμου, Τοπογράφο Μηχανικό, υπάλληλο της Κτηματικής Υπηρεσίας Μαγνησίας και θεωρήθηκε την 26-03-2018 από την Μαργαρίτα Στάμου, Τοπογράφο Μηχανικό της Κτηματικής Υπηρεσίας Μαγνησίας.

Β. Στο τοπογραφικό αυτό διάγραμμα η αρμόδια επιτροπή καθορίζει:

1. Την οριογραμμή του αιγιαλού με κόκκινη συνεχή πολυγωνική γραμμή 1, 2, 3, ..., έως 55, 56, 57 της οποίας οι κορυφές ορίζονται με καρτεσιανές συντεταγμένες του Ελληνικού Γεωδαιτικού Συστήματος Αναφοράς (ΕΓΣΑ 87).

2. Την οριογραμμή της παραλίας για την εξυπηρέτηση των σκοπών του άρθρου 1 παρ. 2 του ν. 2971/2001 με κίτρινη συνεχή πολυγωνική γραμμή 1', 2', 3', ..., έως 40', 41', 42', της οποίας οι κορυφές ορίζονται με καρτεσιανές συντεταγμένες του Ελληνικού Γεωδαιτικού Συστήματος Αναφοράς (ΕΓΣΑ 87) και οι πλευρές είναι παράλληλες της γραμμής αιγιαλού σε απόσταση σταθερή 15, 00μ.

Τα κτίσματα και οι κατασκευές μέσα στην ζώνη παραλίας δεν εξαιρούνται.

Η απόφαση αυτή με την έκθεση της Επιτροπής και το τοπογραφικό διάγραμμα, να δημοσιευθούν στην Εφημερίδα της Κυβερνήσεως.

Λάρισα, 31 Μαΐου 2018

Ο Συντονιστής Αποκεντρωμένης Διοίκησης

ΝΙΚΟΛΑΟΣ ΝΤΙΤΟΡΑΣ

ΕΚΘΕΣΗ
Επιτροπής καθορισμού των ορίων αιγιαλού και παραλίας, σύμφωνα με το άρθρο 3 του ν. 2971/2001, το άρθρο 4, όπως αντικαταστάθηκε με το άρθ. 11 (παρ.1.α.8) του ν. 4281/2014 και 5, όπως ίσχυε αφότου αντικαταστάθηκε με το άρθ. 113 του ν. 3978/2011, στη θέση «Λιμάνι Χορευτού (Κιόσσια) - Αγ. Σαράντα» Δήμου Ζαγοράς - Μουρεσίου, Π.Ε. Μαγνησίας και Σποράδων.

Στις 26 Μαρτίου 2018 σήμερα, ημέρα Δευτέρα, η επιτροπή καθορισμού ορίων αιγιαλού - παραλίας - παλαιού αιγιαλού, η σύνθεση της οποίας καθορίστηκε βάσει των διατάξεων του άρθρου 3 του ν. 2971/2001 «περί αιγιαλού - παραλίας και άλλες διατάξεις» και συγκροτήθηκε με την αριθμ. πρωτ. 2581/24324/28-2-2018 απόφαση του Συντονιστή Αποκεντρωμένης Διοίκησης Θεσσαλίας - Στερεάς Ελλάδας, αποτελούμενη από τους:

1. ΤΡΑΧΑΝΑΤΖΗ ΜΑΡΙΑ, Προϊσταμένη της Κτηματικής Υπηρεσίας Μαγνησίας, ως Πρόεδρο.

2. ΖΑΡΑΖΑΝΗ ΔΗΜΗΤΡΙΟ, Υπολιμενάρχη Βόλου, ως μέλος.

3. ΣΤΑΜΟΥ ΜΑΡΓΑΡΙΤΑ, τοπογράφο μηχανικό της Κτηματικής Υπηρεσίας Μαγνησίας, ως μέλος.

4. ΤΣΟΠΟΥΡΙΔΟΥ ΚΥΡΙΑΚΗ, Αναπληρώτρια Προϊσταμένη της Διεύθυνσης Υπηρεσίας Δόμησης του Δήμου Βόλου, ως μέλος.

5. ΜΟΥΛΑΡΑ ΕΛΕΝΗ, Αναπληρώτρια Προϊσταμένη της Διεύθυνσης Περιβάλλοντος και Χωρικού Σχεδιασμού της Αποκεντρωμένης Διοίκησης Θεσσαλίας-Στερεάς Ελλάδας, η οποία αν και προσκλήθηκε εμπρόθεσμα και νομίμως, δεν προσήλθε.

Συνήλθε, σε συνέχεια της με αριθμ. πρωτ. 9406/05-09-2017 πρόσκλησης της Προέδρου, σύμφωνα με την οποία η τότε αρμόδια επιτροπή όπως είχε ορισθεί με την αρ. πρωτ. 6574/79337/23-05-2017 απόφαση της Γ.Γ. Αποκεντρωμένης Διοίκησης Θεσσαλίας - Στερεάς Ελλάδας πραγματοποίησε αυτοψία στις 8-9-2017, προκειμένου να γνωμοδοτήσει επί της υπόθεσης καθορισμού για πρώτη φορά των οριογραμμών αιγιαλού - παραλίας - παλαιού αιγιαλού στη θέση «Λιμάνι Χορευτού (Κιόσσια) - Αγ. Σαράντα» του Δήμου Ζαγοράς - Μουρεσίου, ΠΕ Μαγνησίας και Σποράδων με ενδιαφερόμενο τον Δήμο Ζαγοράς - Μουρεσίου.

Η επιτροπή αφού έλαβε υπόψη:

1. Την από 07-09-2016 αίτηση με την οποία ζητείται ο καθορισμός των ορίων αιγιαλού και παραλίας στην προαναφερόμενη θέση.

2. Το από μηνός Αυγούστου 2014 κτηματολογικό υψομετρικό τοπογραφικό διάγραμμα -το οποίο ενημερώθηκε ως προς την αποτύπωση τον Μάρτιο 2017- του τοπογράφου μηχανικού Αθανασίου Μητσικώστα με κλίμακα 1:500 σε δύο (2) πινακίδες, το οποίο ελέγχθηκε για την ακρίβεια της αποτύπωσης στις 08-09-2017 και θεωρήθηκε στις 26-03-2018 από τη Μαργαρίτα Στάμου, τοπογράφο μηχανικό του πρώην Αυτοτελούς Γραφείου Δημόσιας Περιουσίας Μαγνησίας και πλέον Κτηματικής Υπηρεσίας Μαγνησίας, όπως ορίζουν οι διατάξεις του άρθρου 4 του ν. 2971/2001, όπως αυτό αντικαταστάθηκε με το άρθρο 11 του ν. 4281/2014.

3. Τις διατάξεις του ν. 2971/2001 (Φ.Ε.Κ. 285/Α΄/19-12-2001) «περί αιγιαλού - παραλίας», της αριθμ. 1089532πε/8205πε/Β0.010/20-4-2005 κοινής υπουργικής απόφασης Υπουργών Οικονομίας και Οικονομικών και ΠΕΧΩΔΕ «περί στοιχείων καθορισμού αιγιαλού και παραλίας» καθώς και των άρθρων 113 του ν. 3978/2011 και 11 του ν. 4281/2014.

4. Το με αριθμ. Φ.119.1/9/527262/Σ.483/2-2-17 έγγραφο του ΓΕΕΘΑ.

5. Την αριθμ. 1073919/7886/Β0010/7-8-2001 απόφαση του Υπουργού Οικονομικών (ΦΕΚ 710/Δ΄/29-8-2001) με την οποία καθορίστηκαν οι οριογραμμές αιγιαλού - παραλίας στην προς βορρά όμορη περιοχή.

6. Την αριθμ. π.δ. 115/28-9-96 απόφαση του Αναπληρωτή Περιφερειακού Διευθυντή Νομού Μαγνησίας (ΦΕΚ 1206/Δ/9-10-96) με την οποία καθορίστηκαν οι οριογραμμές αιγιαλού- παραλίας στην προς νότο όμορη περιοχή.

7. Την από επιτόπιο μετάβαση των μελών σχηματισθείσα αντίληψη για το πλάτος της βρεχόμενης ζώνης της ξηράς και άλλα συναφή στοιχεία που προβλέπονται από το άρθρο 9 του ν. 2971/2001 και ειδικότερα:

Αφού λάβαμε υπόψη:

α. Τη γεωμορφολογία του εδάφους για την οποία αναλυτικά αναφέρεται ότι:

Η μορφολογία της ακτής συνίσταται από:

(i) Βραχώδη πρανή με ήπιες κλίσεις και ύψη στέψης που κυμαίνονται έως 5,00 μέτρα στο μεγαλύτερο τμήμα της υπό εξέταση περιοχής με μέσο εύρος 15,00 μ., εκτός του τμήματος μεταξύ των κορυφών 44 έως 51 του αιγιαλού όπου τα ύψη στέψης κυμαίνονται από 5,00 μ. έως 9,00 μέτρα και το εύρος από 2,50 μ. έως 9,00 μ.

(ii) Βραχώδη πρανή με απότομες κλίσεις στα τμήματα μεταξύ των κορυφών 21 και 31 έως 36 του αιγιαλού με ύψη στέψης που κυμαίνονται από 6,00 έως 12,00 μέτρα και από 11,00 έως 13,00 μέτρα αντίστοιχα.

(iii) Τεχνικά έργα (τοιχία, σκάλες) και έμπροσθεν αυτών βράχια με εύρος που κυμαίνεται από 4,00 έως 25,00 μέτρα στο τμήμα μεταξύ των κορυφών 54 έως 57 του αιγιαλού.

Της ακτής συνέχονται εκτάσεις:

(i) Λοφώδεις.

(ii) Με έδαφος βραχώδες και ημιβραχώδες.

(iii) Εκτός σχεδίου.

(iv) Δομημένες με αραιή δόμηση.

(v) Με χρήση Β΄ κατοικίας.

Το φυσικό όριο βλάστησης συνίσταται από:

(i) Θαμνώδη φυσική βλάστηση (πουρνάρια).

(ii) Δενδρώδη φυσική βλάστηση (πλατάνια, κυπαρίσσια).

β) Το γεγονός ότι στην περιοχή δεν εντοπίστηκαν παράκτιοι φυσικοί πόροι.

γ) Τα πορίσματα από την εκτίμηση των μετεωρολογικών στοιχείων της περιοχής, ήτοι τη γεωγραφική θέση της περιοχής, η οποία έχει ανατολικό προσανατολισμό, με αποτέλεσμα να είναι εκτεθειμένη σε ανέμους με Α, ΒΑ διευθύνσεις, έντασης 6-8 Β.

δ) Τη μορφολογία του πυθμένα ο οποίος συνίσταται από βραχώδη σύσταση με υφάλους και ξέρες κοντά στην ακτή και από αμμώδη έκταση σε μεγαλύτερη βάθη, και απότομες κλίσεις με μεγάλα βάθη κοντά στην ακτή.

ε) Τον τομέα ανάπτυξης κυματισμού σε σχέση με το μέτωπο της ακτής ότι δηλαδή πρόκειται για ακτή με μεγάλο ανάπτυγμα πελάγους καθώς και το ότι μεγάλο ανάπτυγμα θαλάσσιας έκτασης συμβάλλει στη δημιουργία μεγαλύτερης έντασης κυματικού πεδίου εξαιρουμένης της περιοχής που βρίσκεται μεταξύ των κορυφών 1 έως 7 του αιγιαλού η οποία προστατεύεται από την ύπαρξη του υφιστάμενου λιμενικού έργου «Αλιευτικό Καταφύγιο Χορευτού» που έχει νομιμοποιηθεί με την αρ. πρωτ. 2695/30-8-2017 απόφαση της Υφυπουργού Οικονομικών (ΑΔΑ: 6ΩΒ0Η-4ΕΑ).

στ) Την ύπαρξη κατασκευών στην περιοχή που υφίστανται και αναφέρθηκαν προηγούμενα, χωρίς να υπάρχει στο αρχείο της υπηρεσίας νόμιμη άδεια.

ζ) Τη μη ύπαρξη εγκεκριμένων χωροταξικών κατευθύνσεων και χρήσεων γης που επηρεάζουν την παράκτια ζώνη.

η) Τη μη ύπαρξη καταγεγραμμένων δημόσιων κτημάτων αρμοδιότητας Υπουργείου Οικονομικών που να βρίσκονται σε άμεση γειτνίαση με την παράκτια ζώνη.

θ) Ότι δεν υφίσταται Κτηματολόγιο.

ι) Την ύπαρξη ευπαθών οικοσυστημάτων και προστατευμένων περιοχών [ένταξη της περιοχής στο δίκτυο NATURA 2000 και συγκεκριμένα στους Τόπους Κοινοτικής Σημασίας (SCI) με κωδικό GR1430001 και στις Ζώνες Ειδικής Προστασίας (SPA) με κωδικό GR1430008], αποφασίζουμε:

Καθορίζουμε στο παραπάνω τοπογραφικό διάγραμμα:


1. Την οριογραμμή του αιγιαλού με κόκκινη συνεχή πολυγωνική γραμμή 1, 2, 3, ..., έως 55, 56, 57 της οποίας οι κορυφές ορίζονται με καρτεσιανές συντεταγμένες του Ελληνικού Γεωδαιτικού Συστήματος Αναφοράς (ΕΓ.Σ.Α. 87).

2. Την οριογραμμή της παραλίας για την εξυπηρέτηση των σκοπών του άρθρου 1 παρ. 2 του ν. 2971/2001 με κίτρινη συνεχή πολυγωνική γραμμή 1', 2', 3', ..., έως 40', 41', 42', της οποίας οι πλευρές είναι παράλληλες της γραμμής αιγιαλού σε απόσταση σταθερή 15,00 μ.

Τα κτίσματα και οι κατασκευές μέσα στην ζώνη παραλίας δεν εξαιρούνται.

Η ΕΠΙΤΡΟΠΗ

Η Πρόεδρος	Τα Μέλη
ΜΑΡΙΑ ΤΡΑΧΑΝΑΤΖΗ	ΔΗΜΗΤΡΙΟΣ ΖΑΡΑΖΑΝΗΣ ΜΑΡΓΑΡΙΤΑ ΣΤΑΜΟΥ ΚΥΡΙΑΚΗ ΤΣΟΠΟΥΡΙΔΟΥ

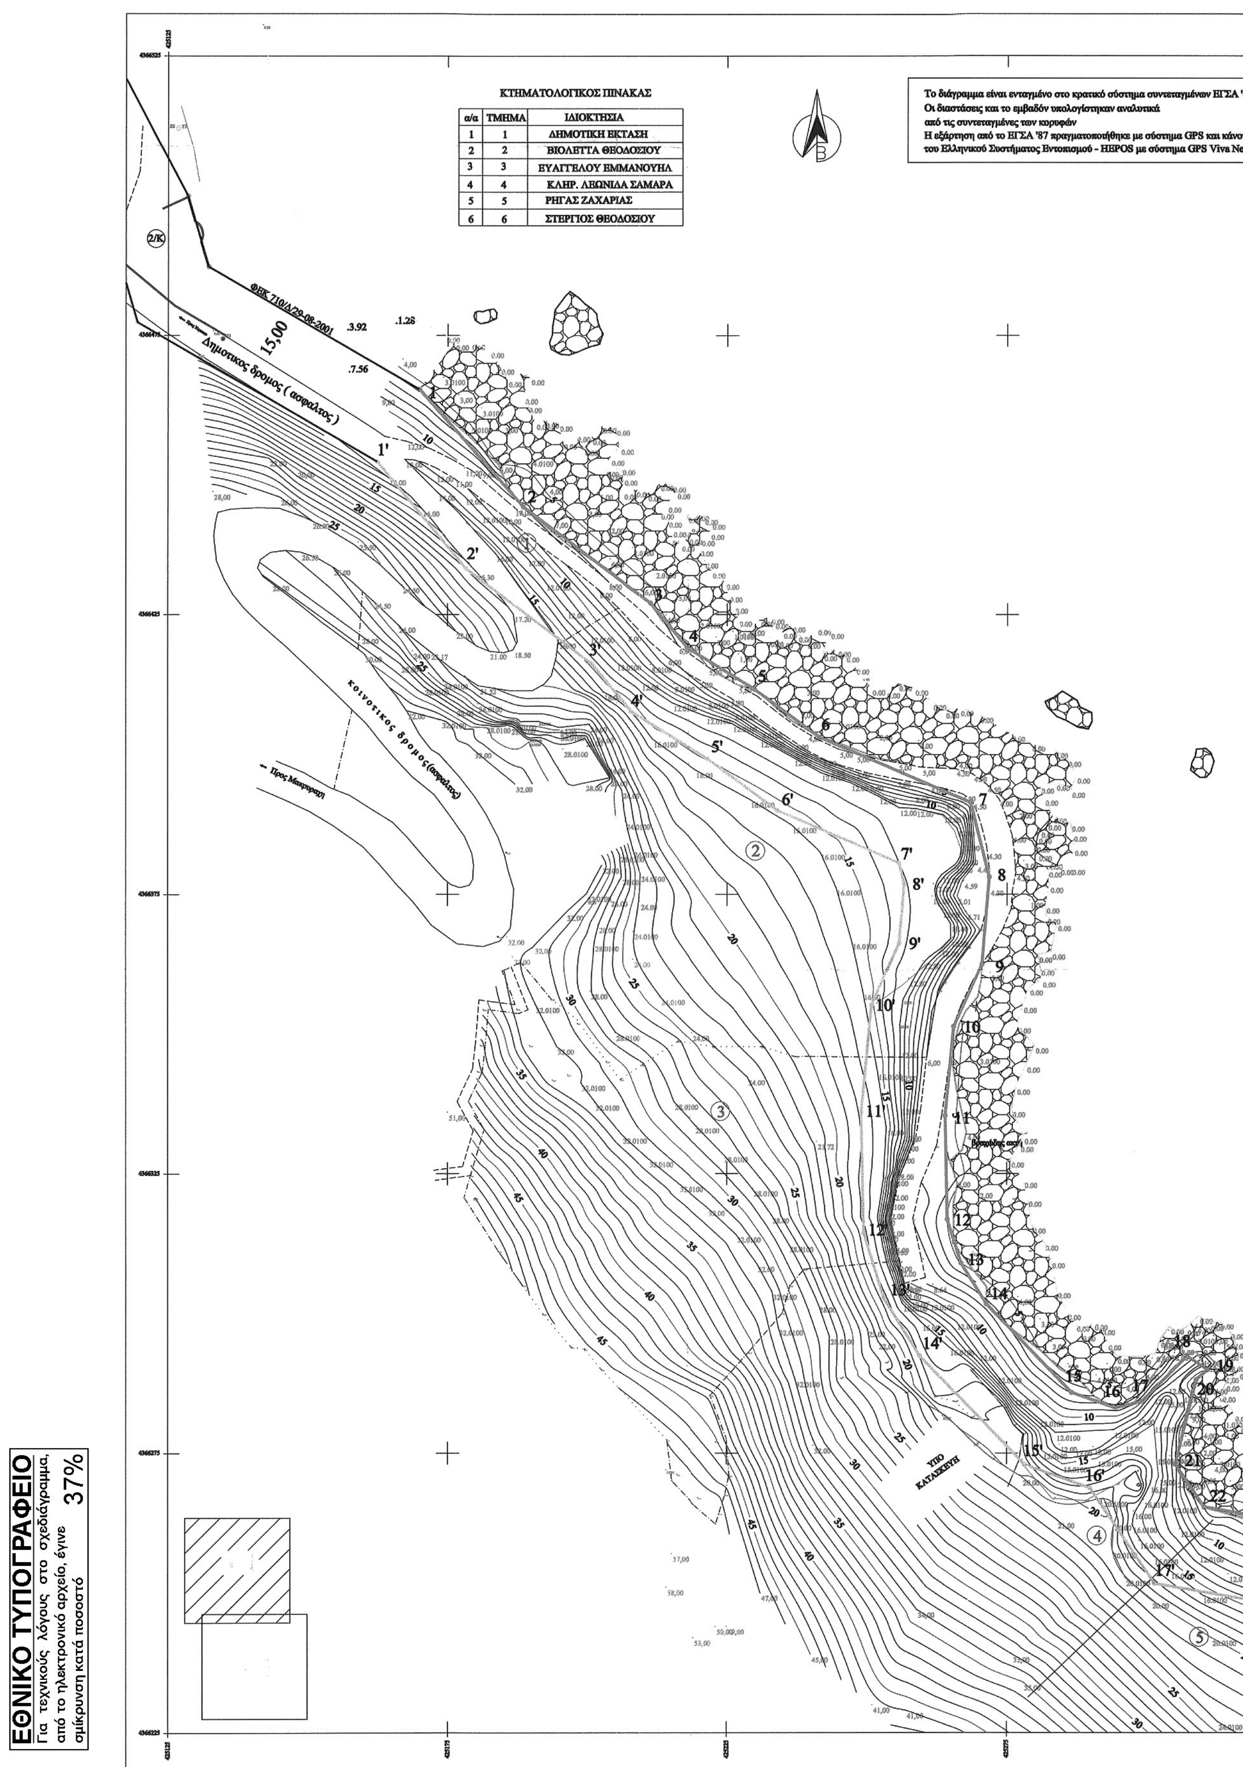


ΚΤΗΜΑΤΟΛΟΓΙΚΟΣ ΠΙΝΑΚΑΣ

α/α	ΤΜΗΜΑ	ΙΔΙΟΚΤΗΣΙΑ
1	1	ΔΗΜΟΤΙΚΗ ΕΚΤΑΣΗ
2	2	ΒΙΟΛΕΤΤΑ ΘΕΟΔΟΣΙΟΥ
3	3	ΕΥΑΓΓΕΛΟΥ ΕΜΜΑΝΟΥΗΛ
4	4	ΚΛΗΡ. ΛΕΩΝΙΔΑ ΣΑΜΑΡΑ
5	5	ΡΗΓΑΣ ΖΑΧΑΡΙΑΣ
6	6	ΣΤΕΡΓΙΟΣ ΘΕΟΔΟΣΙΟΥ

ΕΘΝΙΚΟ ΤΥΠΟΓΡΑΦΕΙΟ
Για τεχνικούς λόγους στο σχεδιάγραμμα, από το ηλεκτρονικό αρχείο, έγινε σμίκρυνση κατά ποσοστό 37%


...ύνων ΕΓΣΑ '87

...PS και κάνοντας χρήση
...PS Viva Netrover Leica

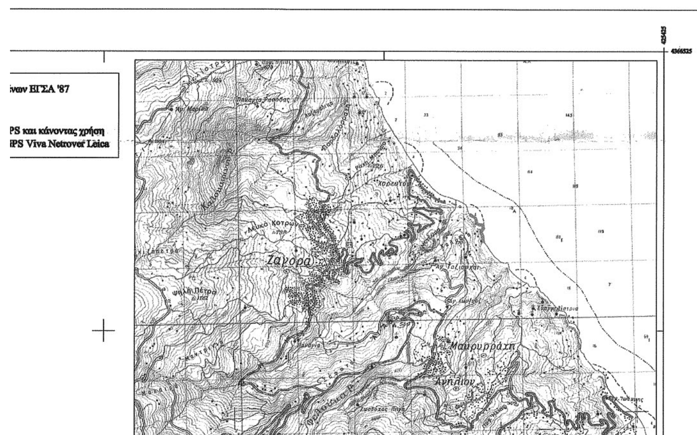

ΑΠΟΣΠΑΣΜΑ ΧΑΡΤΗ ΚΛ. 1 : 50000

ΑΠΟΣΠΑΣΜΑ ΧΑΡΤΗ ΚΛ. 1 : 5000

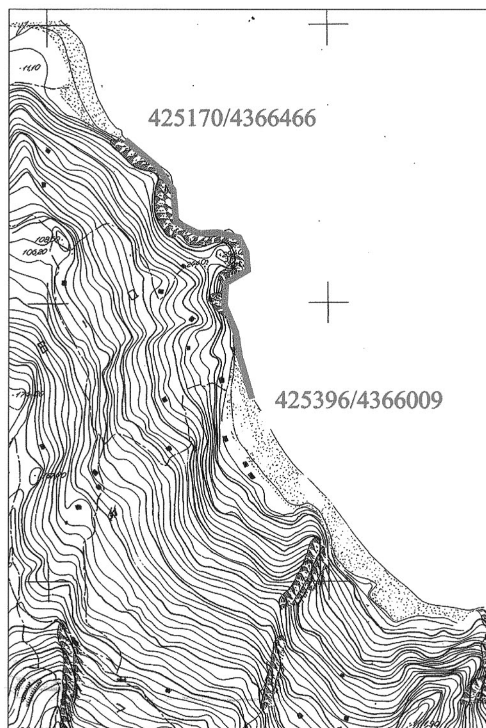


ΣΥΝΤΕΤΑΓΜΕΝΕΣ ΑΙΓΙΑΛΟΥ

α/α	X	Ψ
1	425169.95	4366465.32
2	425188.48	4366444.29
3	425211.22	4366427.07
4	425217.79	4366419.11
5	425229.87	4366411.65
6	425241.48	4366403.08
7	425268.48	4366391.40
8	425271.83	4366378.06
9	425270.52	4366362.45
10	425265.53	4366351.29
11	425264.02	4366335.30
12	425264.42	4366316.77
13	425266.83	4366308.96
14	425271.38	4366301.65
15	425286.59	4366285.85
16	425294.42	4366283.05
17	425299.19	4366284.24
18	425307.26	4366292.35
19	425310.89	4366289.92
20	425308.88	4366288.13
21	425305.14	4366272.98
22	425310.32	4366265.33
23	425324.48	4366262.88
24	425332.79	4366260.44
25	425339.65	4366258.46
26	425343.23	4366258.99
27	425349.48	4366262.80
28	425360.98	4366261.01
29	425364.47	4366264.25
30	425369.88	4366264.60
31	425375.32	4366268.82
32	425378.46	4366271.40
33	425382.05	4366272.60
34	425385.38	4366271.39
35	425388.23	4366268.82
36	425391.45	4366261.64
37	425390.81	4366257.58
38	425392.87	4366254.88
39	425396.28	4366253.04
40	425399.23	4366250.37
41	425401.08	4366244.57
42	425402.55	4366230.38
43	425402.55	4366228.17
44	425409.65	4366225.00

ΣΥΝΤΕΤΑΓΜΕΝΕΣ ΠΑΡΑΛΙΑΣ

α/α	X	Ψ
1'	425162.40	4366452.36
2'	425178.23	4366433.24
3'	425200.77	4366416.17
4'	425207.80	4366407.65
5'	425221.46	4366399.21
6'	425233.95	4366390.00
7'	425255.73	4366380.57
8'	425256.67	4366376.83
9'	425255.79	4366366.25
10'	425250.83	4366355.15
11'	425249.00	4366335.84
12'	425249.47	4366314.36
13'	425253.07	4366302.68
14'	425259.49	4366292.38
15'	425278.22	4366272.92
16'	425289.90	4366268.74
17'	425301.47	4366251.64
18'	425321.08	4366248.24
19'	425328.60	4366246.04
20'	425338.63	4366243.14
21'	425348.44	4366244.60
22'	425352.60	4366247.13
23'	425365.86	4366245.07
24'	425370.76	4366249.62
25'	425375.45	4366249.93
26'	425376.91	4366251.06
27'	425382.91	4366243.21
28'	425386.33	4366241.37
29'	425387.55	4366229.61
30'	425387.55	4366224.19
31'	425383.26	4366224.16
32'	425371.60	4366222.34

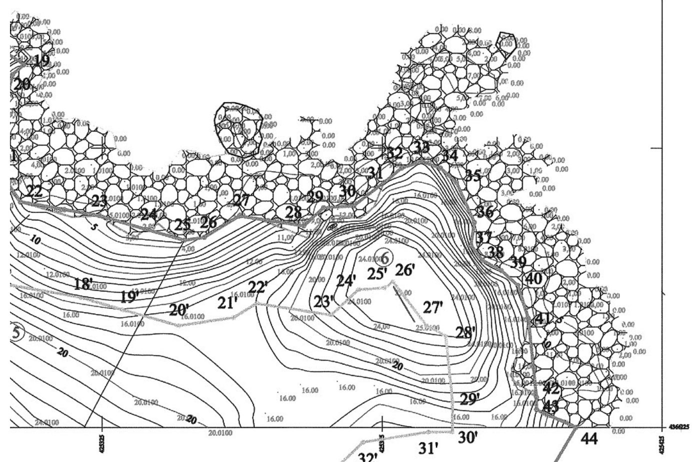

ΥΠΟΥΡΓΕΙΟ ΟΙΚΟΝΟΜΙΑΣ ΚΑΙ ΟΙΚΟΝΟΜΙΚΩΝ
ΚΤΗΜΑΤΙΚΗ ΥΠΗΡΕΣΙΑ ΜΑΓΝΗΣΙΑΣ

ΤΟΠΟΓΡΑΦΙΚΟ ΔΙΑΓΡΑΜΜΑ

ΚΑΘΟΡΙΣΜΟΥ ΓΡΑΜΜΩΝ ΑΙΓΙΑΛΟΥ ΚΑΙ ΠΑΡΑΛΙΑΣ

ΠΕΡΙΟΧΗ : ΛΙΜΑΝΙ ΧΟΡΕΥΤΟΥ (ΚΙΟΣΣΙΑ) - ΑΓ. ΣΑΡΑΝΤΑ
ΔΗΜΟΣ ΖΑΓΟΡΑΣ-ΜΟΥΡΕΣΙΟΥ
ΠΕ ΜΑΓΝΗΣΙΑΣ & ΣΠΟΡΑΔΩΝ

ΕΝΔΙΑΦΕΡΟΜΕΝΟΣ :
ΔΗΜΟΣ ΖΑΓΟΡΑΣ - ΜΟΥΡΕΣΙΟΥ

ΜΗΤΣΙΚΩΣΤΑΣ Ε. ΑΘΑΝΑΣΙΟΣ
ΔΙΠΛ. ΤΟΠΟΓΡΑΦΟΣ ΜΗΧΑΝΙΚΟΣ
ΠΤΥΧ. ΑΡΙΣΤΟΤΕΛΕΙΟΥ ΠΑΝΕΠΙΣΤΗΜΙΟΥ ΘΕΣ/ΝΙΚΗΣ
ΜΕΛΟΣ Τ.Ε.Ε. • ΑΡ. ΜΗΤΡ. 50490
ΚΟΥΜΑΡΙΔΑ 113 • Ρ. ΦΕΡΑΙΟΥ • ΒΟΛΟΣ • ΤΗΛ. 2421 072341
Α.Φ.Μ. 043632248 - Δ.Ο.Υ. Α΄ ΒΟΛΟΥ

ΑΝΑΔΟΧΟΣ ΜΕΛΕΤΗΣ ΑΘΑΝΑΣΙΟΣ ΜΗΤΣΙΚΩΣΤΑΣ ΤΟΠΟΓΡΑΦΟΣ ΜΗΧΑΝΙΚΟΣ	ΥΠΟΓΡΑΦΗ	Ο ΣΥΝΤΑΚΤΗΣ ΑΘΑΝΑΣΙΟΣ ΜΗΤΣΙΚΩΣΤΑΣ ΤΟΠΟΓΡΑΦΟΣ ΜΗΧΑΝΙΚΟΣ	ΥΠΟΓΡΑΦΗ

ΥΠΟΜΝΗΜΑ ΕΠΙΤΡΟΠΗΣ
ΟΡΙΩΝ ΑΙΓΙΑΛΟΥ ΚΑΙ ΠΑΡΑΛΙΑΣ

κόκκινη γραμμή : οριογραμμή Αιγιαλού
κίτρινη γραμμή : οριογραμμή Παραλίας

Το παρόν τοπογραφικό διάγραμμα συνοδεύει την από 26-03-2018 Έκθεση της Επιτροπής καθορισμού ορίων Αιγιαλού και Παραλίας.

Οι κορυφογραμμές εξασφαλίζονται όπως σημειώνεται στο διάγραμμα από συν/νες του Κρατικού Δικτύου (ΕΓΣΑ 87)

Καθορίζεται Ζώνη Παραλίας πλάτους 15 μέτρων

ΕΛΕΓΧΘΗΚΕ ΓΙΑ ΤΗΝ ΑΚΡΙΒΕΙΑ ΤΗΣ ΑΠΟΤΥΠΩΣΗΣ
08/09/2017

ΚΑΙ ΘΕΩΡΗΘΗΚΕ
26-03-2018

ΜΑΡΓΑΡΙΤΑ ΣΤΑΜΟΥ
ΤΟΠΟΓΡΑΦΟΣ ΜΗΧΑΝΙΚΟΣ ΤΗΣ ΚΤΗΜΑΤΙΚΗΣ ΥΠΗΡΕΣΙΑΣ ΜΑΓΝΗΣΙΑΣ

Η ΕΠΙΤΡΟΠΗ

Η ΠΡΟΕΔΡΟΣ

ΤΡΑΧΑΝΑΤΖΗ ΜΑΡΙΑ
Η ΠΡΟΪΣΤΑΜΕΝΗ ΤΗΣ ΚΤΗΜΑΤΙΚΗΣ ΥΠΗΡΕΣΙΑΣ ΜΑΓΝΗΣΙΑΣ

ΤΑ ΜΕΛΗ

1. ΖΑΡΑΖΑΝΗΣ ΔΗΜΗΤΡΙΟΣ
ΥΠΟΛΙΜΕΝΑΡΧΗΣ ΒΟΛΟΥ

2. ΣΤΑΜΟΥ ΜΑΡΓΑΡΙΤΑ
ΜΗΧΑΝΙΚΟΣ ΤΗΣ ΚΤΗΜΑΤΙΚΗΣ ΥΠΗΡΕΣΙΑΣ ΜΑΓΝΗΣΙΑΣ

3. ΤΣΟΠΟΥΡΙΔΟΥ ΚΥΡΙΑΚΗ
ΠΡΟΪΣΤΑΜΕΝΗ ΤΗΣ Δ/ΝΣΗΣ ΥΠΗΡΕΣΙΑΣ ΔΟΜΗΣΗΣ ΤΟΥ ΔΗΜΟΥ ΒΟΛΟΥ


ΤΡΙΓΩΝΟΜΕΤΡΙΚΗ ΕΞΑΡΤΗΣΗ
ΚΡΑΤΙΚΟ ΤΡΙΓΩΝΟΜΕΤΡΙΚΟ ΔΙΚΤΥΟ

ΥΨΟΜΕΤΡΙΚΗ ΑΦΕΤΗΡΙΑ
ΜΕΣΗ ΣΤΑΘΜΗ ΘΑΛΑΣΣΑΣ

ΜΕΘΟΔΟΣ ΑΠΟΤΥΠΩΣΗΣ
ΧΡΗΣΗ GPS - ΤΑΧΥΜΕΤΡΙΚΗ

ΧΡΟΝΟΛΟΓΙΑ ΑΠΟΤΥΠΩΣΗΣ
ΑΥΓΟΥΣΤΟΣ 2014
ΧΡΟΝΟΛΟΓΙΑ ΕΝΗΜΕΡΩΣΗΣ ΑΠΟΤΥΠΩΣΗΣ
ΜΑΡΤΙΟΣ 2017

ΚΛΙΜΑΚΑ 1 : 500	ΑΡΙΘΜΟΣ ΣΧΕΔΙΟΥ
ΙΣΟΔΙΑΣΤΑΣΗ = 1,00 μ.	Τ 1

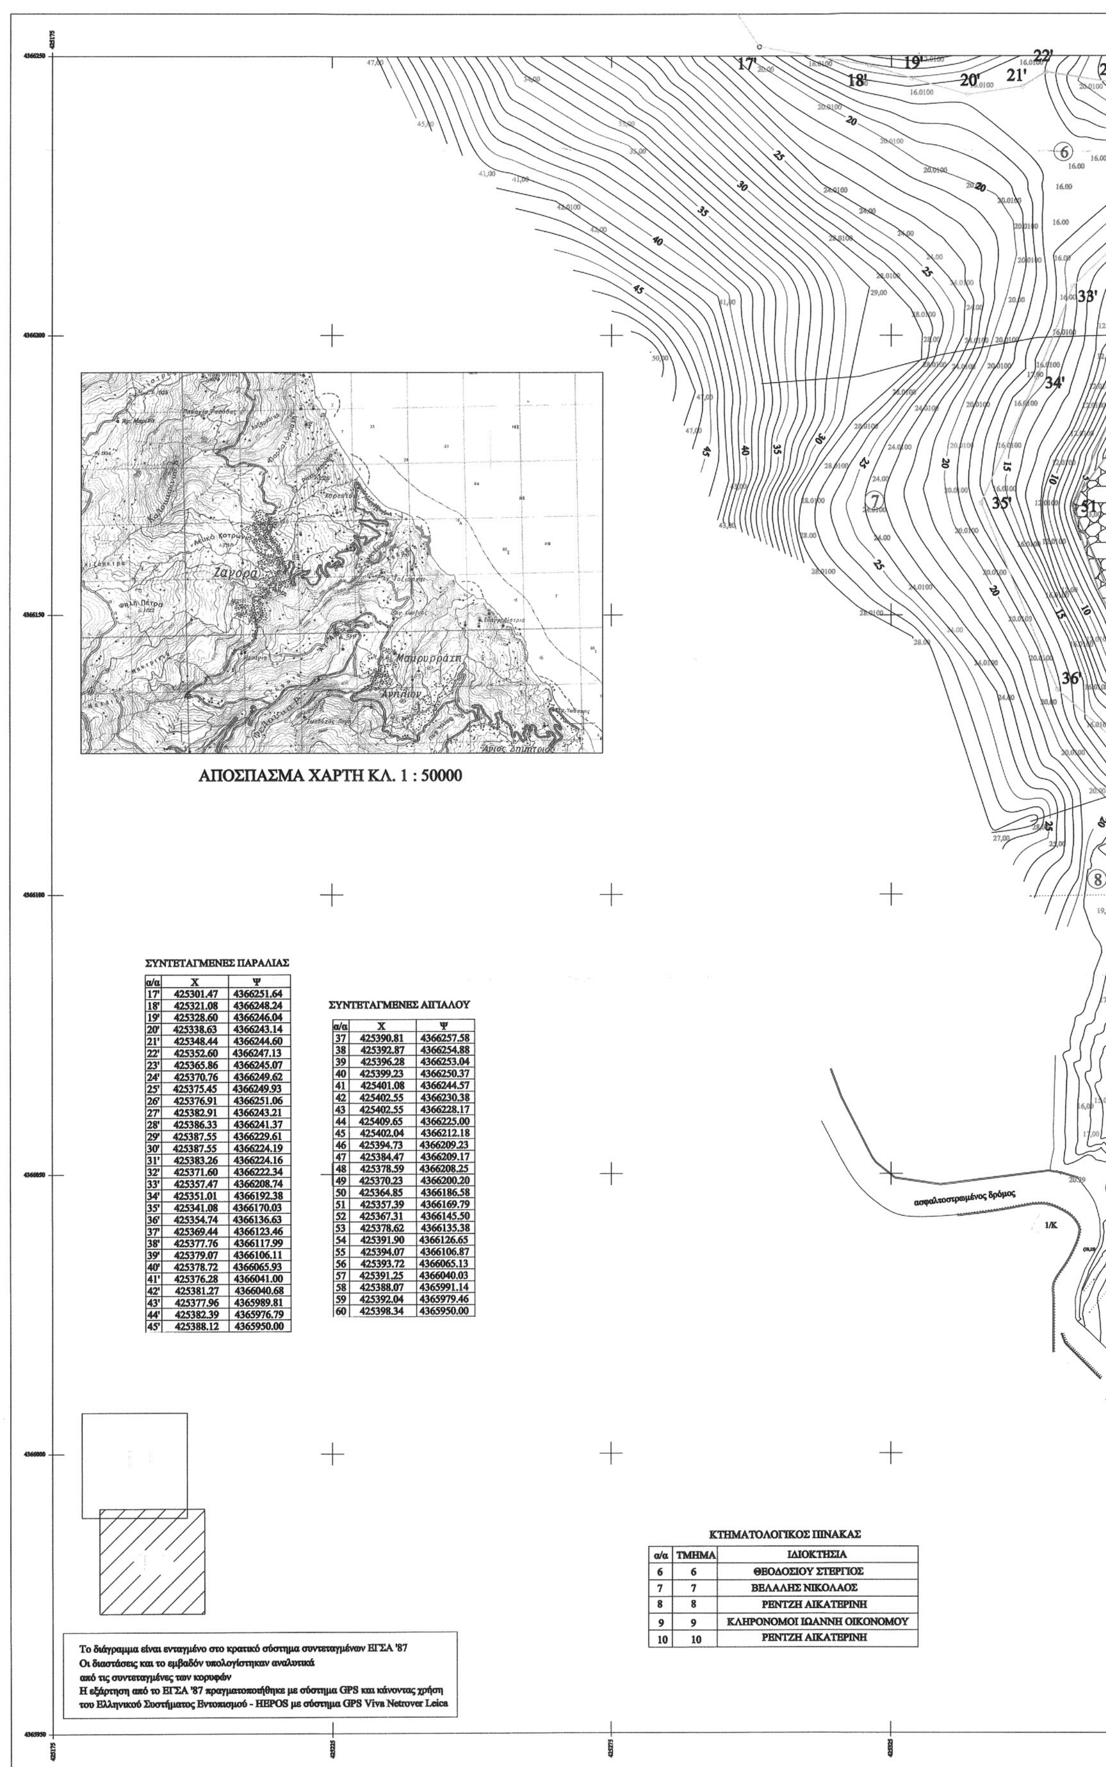

ΣΥΝΤΕΤΑΓΜΕΝΕΣ ΠΑΡΑΛΙΑΣ

α/α	Χ	Ψ
17'	425301.47	4366251.64
18'	425321.08	4366248.24
19'	425328.60	4366246.04
20'	425338.63	4366243.14
21'	425348.44	4366244.60
22'	425352.60	4366247.13
23'	425365.86	4366245.07
24'	425370.76	4366249.62
25'	425375.45	4366249.93
26'	425376.91	4366251.06
27'	425382.91	4366243.21
28'	425386.33	4366241.37
29'	425387.55	4366229.61
30'	425387.55	4366224.19
31'	425383.26	4366224.16
32'	425371.60	4366222.34
33'	425357.47	4366208.74
34'	425351.01	4366192.38
35'	425341.08	4366170.03
36'	425354.74	4366136.63
37'	425369.44	4366123.46
38'	425377.76	4366117.99
39'	425379.07	4366106.11
40'	425378.72	4366065.93
41'	425376.28	4366041.00
42'	425381.27	4366040.68
43'	425377.96	4365989.81
44'	425382.39	4365976.79
45'	425388.12	4365950.00

ΣΥΝΤΕΤΑΓΜΕΝΕΣ ΑΙΓΙΑΛΟΥ

α/α	Χ	Ψ
37	425390.81	4366257.58
38	425392.87	4366254.88
39	425396.28	4366253.04
40	425399.23	4366250.37
41	425401.08	4366244.57
42	425402.55	4366230.38
43	425402.55	4366228.17
44	425409.65	4366225.00
45	425402.04	4366212.18
46	425394.73	4366209.23
47	425384.47	4366209.17
48	425378.59	4366208.25
49	425370.23	4366200.20
50	425364.85	4366186.58
51	425357.39	4366169.79
52	425367.31	4366145.50
53	425378.62	4366135.38
54	425391.90	4366126.65
55	425394.07	4366106.87
56	425393.72	4366065.13
57	425391.25	4366040.03
58	425388.07	4365991.14
59	425392.04	4365979.46
60	425398.34	4365950.00

ΚΤΗΜΑΤΟΛΟΓΙΚΟΣ ΠΙΝΑΚΑΣ


α/α	ΤΜΗΜΑ	ΙΔΙΟΚΤΗΣΙΑ
6	6	ΘΕΟΔΟΣΙΟΥ ΣΤΕΡΓΙΟΣ
7	7	ΒΕΛΑΛΗΣ ΝΙΚΟΛΑΟΣ
8	8	ΡΕΝΤΖΗ ΑΙΚΑΤΕΡΙΝΗ
9	9	ΚΛΗΡΟΝΟΜΟΙ ΙΩΑΝΝΗ ΟΙΚΟΝΟΜΟΥ
10	10	ΡΕΝΤΖΗ ΑΙΚΑΤΕΡΙΝΗ

Το διάγραμμα είναι ενταγμένο στο κρατικό σύστημα συντεταγμένων ΕΓΣΑ '87
Οι διαστάσεις και το εμβαδόν υπολογίστηκαν αναλυτικά
από τις συντεταγμένες των κορυφών
Η εξάρτηση από το ΕΓΣΑ '87 πραγματοποιήθηκε με σύστημα GPS και κάνοντας χρήση
του Ελληνικού Συστήματος Εντοπισμού - HEPOS με σύστημα GPS Viva Netrover Leica

ΘΑΛΑΣΣΑ

ΘΑΛΑΣΣΑ

ΑΠΟΣΠΑΣΜΑ ΧΑΡΤΗ ΚΛ. 1 : 5000

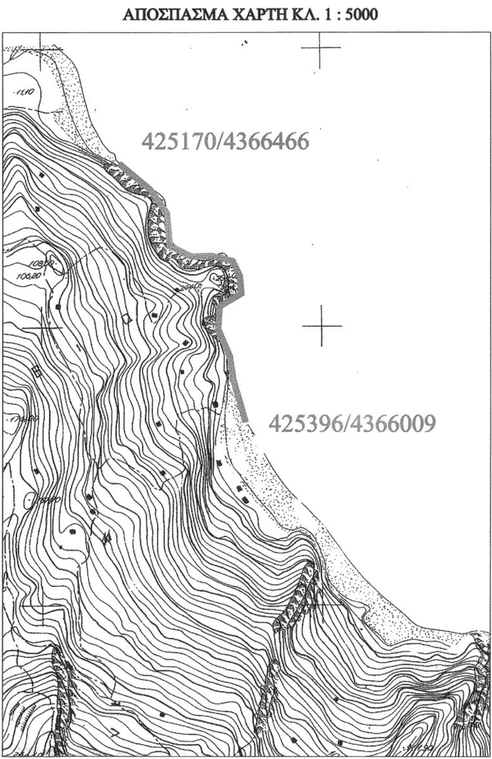

ΥΠΟΥΡΓΕΙΟ ΟΙΚΟΝΟΜΙΑΣ ΚΑΙ ΟΙΚΟΝΟΜΙΚΩΝ
ΚΤΗΜΑΤΙΚΗ ΥΠΗΡΕΣΙΑ ΜΑΓΝΗΣΙΑΣ

ΤΟΠΟΓΡΑΦΙΚΟ ΔΙΑΓΡΑΜΜΑ

ΚΑΘΟΡΙΣΜΟΥ ΓΡΑΜΜΩΝ ΑΙΓΙΑΛΟΥ ΚΑΙ ΠΑΡΑΛΙΑΣ

ΠΕΡΙΟΧΗ : ΛΙΜΑΝΙ ΧΟΡΕΥΤΟΥ (ΚΙΟΣΣΙΑ) - ΑΓ. ΣΑΡΑΝΤΑ
ΔΗΜΟΣ ΖΑΓΟΡΑΣ-ΜΟΥΡΕΣΙΟΥ
ΠΕ ΜΑΓΝΗΣΙΑΣ & ΣΠΟΡΑΔΩΝ

ΕΝΔΙΑΦΕΡΟΜΕΝΟΣ :
ΔΗΜΟΣ ΖΑΓΟΡΑΣ - ΜΟΥΡΕΣΙΟΥ

ΜΗΤΣΙΚΩΣΤΑΣ Ε. ΑΘΑΝΑΣΙΟΣ
ΔΙΠΛ. ΤΟΠΟΓΡΑΦΟΣ ΜΗΧΑΝΙΚΟΣ
ΠΤΥΧ. ΑΡΙΣΤΟΤΕΛΕΙΟΥ ΠΑΝΕΠΙΣΤΗΜΙΟΥ ΘΕΣ/ΝΙΚΗΣ
ΜΕΛΟΣ Τ.Ε.Ε. • ΑΡ. ΜΗΤΡ. 50490
Φ. ΦΕΡΑΙΟΥ • ΒΟΛΟΣ • ΤΗΛ. 2421-07234
Α.Φ.Μ. 043632248 - Δ.Ο.Υ. Α΄ ΒΟΛΟΥ

ΑΝΑΔΟΧΟΣ ΜΕΛΕΤΗΣ ΑΘΑΝΑΣΙΟΣ ΜΗΤΣΙΚΩΣΤΑΣ ΤΟΠΟΓΡΑΦΟΣ ΜΗΧΑΝΙΚΟΣ	ΥΠΟΓΡΑΦΗ	Ο ΣΥΝΤΑΚΤΗΣ ΑΘΑΝΑΣΙΟΣ ΜΗΤΣΙΚΩΣΤΑΣ ΤΟΠΟΓΡΑΦΟΣ ΜΗΧΑΝΙΚΟΣ	ΥΠΟΓΡΑΦΗ

ΥΠΟΜΝΗΜΑ ΕΠΙΤΡΟΠΗΣ ΟΡΙΩΝ ΑΙΓΙΑΛΟΥ ΚΑΙ ΠΑΡΑΛΙΑΣ

κόκκινη γραμμή : οριογραμμή Αιγιαλού
κίτρινη γραμμή : οριογραμμή Παραλίας

Το παρόν τοπογραφικό διάγραμμα συνοδεύει την από 26-03-2018 Έκθεση της Επιτροπής καθορισμού ορίων Αιγιαλού και Παραλίας.

Οι κορυφογραμμές εξασφαλίζονται όπως σημειώνεται στο διάγραμμα από συν/νες του Κρατικού Δικτύου (ΕΓΣΑ 87)

Καθορίζεται Ζώνη Παραλίας πλάτους 15 μέτρων

ΕΛΕΓΧΘΗΚΕ ΓΙΑ ΤΗΝ ΑΚΡΙΒΕΙΑ ΤΗΣ ΑΠΟΤΥΠΩΣΗΣ
08/09/2017
ΚΑΙ ΘΕΩΡΗΘΗΚΕ
26-03-2018

ΜΑΡΓΑΡΙΤΑ ΣΤΑΜΟΥ
ΤΟΠΟΓΡΑΦΟΣ ΜΗΧΑΝΙΚΟΣ ΤΗΣ ΚΤΗΜΑΤΙΚΗΣ ΥΠΗΡΕΣΙΑΣ ΜΑΓΝΗΣΙΑΣ

Η ΕΠΙΤΡΟΠΗ

Η ΠΡΟΕΔΡΟΣ

ΤΡΑΧΑΝΑΤΖΗ ΜΑΡΙΑ
Η ΠΡΟΪΣΤΑΜΕΝΗ ΤΗΣ ΚΤΗΜΑΤΙΚΗΣ ΥΠΗΡΕΣΙΑΣ ΜΑΓΝΗΣΙΑΣ

ΤΑ ΜΕΛΗ

1. ΖΑΡΑΖΑΝΗΣ ΔΗΜΗΤΡΙΟΣ
ΥΠΟΛΙΜΕΝΑΡΧΗΣ ΒΟΛΟΥ

2. ΣΤΑΜΟΥ ΜΑΡΓΑΡΙΤΑ
ΜΗΧΑΝΙΚΟΣ ΤΗΣ ΚΤΗΜΑΤΙΚΗΣ ΥΠΗΡΕΣΙΑΣ ΜΑΓΝΗΣΙΑΣ

3. ΤΣΟΠΟΥΡΙΔΟΥ ΚΥΡΙΑΚΗ
ΠΡΟΪΣΤΑΜΕΝΗ ΤΗΣ Δ/ΝΣΗΣ ΥΠΗΡΕΣΙΑΣ ΔΟΜΗΣΗΣ ΤΟΥ ΔΗΜΟΥ ΒΟΛΟΥ

ΤΡΙΓΩΝΟΜΕΤΡΙΚΗ ΕΞΑΡΤΗΣΗ
ΚΡΑΤΙΚΟ ΤΡΙΓΩΝΟΜΕΤΡΙΚΟ ΔΙΚΤΥΟ

ΥΨΟΜΕΤΡΙΚΗ ΑΦΕΤΗΡΙΑ
ΜΕΣΗ ΣΤΑΘΜΗ ΘΑΛΑΣΣΑΣ

ΜΕΘΟΔΟΣ ΑΠΟΤΥΠΩΣΗΣ
ΧΡΗΣΗ GPS - ΤΑΧΥΜΕΤΡΙΚΗ

ΧΡΟΝΟΛΟΓΙΑ ΑΠΟΤΥΠΩΣΗΣ
ΑΥΓΟΥΣΤΟΣ 2014
ΧΡΟΝΟΛΟΓΙΑ ΕΝΗΜΕΡΩΣΗΣ ΑΠΟΤΥΠΩΣΗΣ
ΜΑΡΤΙΟΣ 2017

ΚΛΙΜΑΚΑ 1 : 500

ΙΣΟΔΙΑΣΤΑΣΗ = 1,00 μ.

ΑΡΙΘΜΟΣ ΣΧΕΔΙΟΥ
Τ 2



ΕΘΝΙΚΟ ΤΥΠΟΓΡΑΦΕΙΟ

Το Εθνικό Τυπογραφείο αποτελεί δημόσια υπηρεσία υπαγόμενη στο Υπουργείο Διοικητικής Ανασυγκρότησης και έχει την ευθύνη τόσο για τη σύνταξη, διαχείριση, εκτύπωση και κυκλοφορία των Φύλλων της Εφημερίδας της Κυβερνήσεως (ΦΕΚ), όσο και για την κάλυψη των εκτυπωτικών - εκδοτικών αναγκών του δημοσίου και του ευρύτερου δημόσιου τομέα (ν. 3469/2006/Α΄ 131 και π.δ. 29/2018/Α΄58).

1. ΦΥΛΛΟ ΤΗΣ ΕΦΗΜΕΡΙΔΑΣ ΤΗΣ ΚΥΒΕΡΝΗΣΕΩΣ (ΦΕΚ)

• Τα **ΦΕΚ σε ηλεκτρονική μορφή** διατίθενται δωρεάν στο **www.et.gr**, την επίσημη ιστοσελίδα του Εθνικού Τυπογραφείου. Όσα ΦΕΚ δεν έχουν ψηφιοποιηθεί και καταχωριστεί στην ανωτέρω ιστοσελίδα, ψηφιοποιούνται και αποστέλλονται επίσης δωρεάν με την υποβολή αίτησης, για την οποία αρκεί η συμπλήρωση των αναγκαίων στοιχείων σε ειδική φόρμα στον ιστότοπο www.et.gr.

• Τα **ΦΕΚ σε έντυπη μορφή** διατίθενται σε μεμονωμένα φύλλα είτε απευθείας από το Τμήμα Πωλήσεων και Συνδρομητών, είτε ταχυδρομικά με την αποστολή αιτήματος παραγγελίας μέσω των ΚΕΠ, είτε με ετήσια συνδρομή μέσω του Τμήματος Πωλήσεων και Συνδρομητών. Το κόστος ενός ασπρόμαυρου ΦΕΚ από 1 έως 16 σελίδες είναι 1,00 €, αλλά για κάθε επιπλέον οκτασέλιδο (ή μέρος αυτού) προσαυξάνεται κατά 0,20 €. Το κόστος ενός έγχρωμου ΦΕΚ από 1 έως 16 σελίδες είναι 1,50 €, αλλά για κάθε επιπλέον οκτασέλιδο (ή μέρος αυτού) προσαυξάνεται κατά 0,30 €. Το τεύχος Α.Σ.Ε.Π. διατίθεται δωρεάν.

• **Τρόποι αποστολής κειμένων προς δημοσίευση:**

Α. Τα κείμενα προς δημοσίευση στο ΦΕΚ, από τις υπηρεσίες και τους φορείς του δημοσίου, αποστέλλονται ηλεκτρονικά στη διεύθυνση **webmaster.et@et.gr** με χρήση προηγμένης ψηφιακής υπογραφής και χρονοσήμανσης.

Β. Κατ’ εξαίρεση, όσοι πολίτες δεν διαθέτουν προηγμένη ψηφιακή υπογραφή μπορούν είτε να αποστέλλουν ταχυδρομικά, είτε να καταθέτουν με εκπρόσωπό τους κείμενα προς δημοσίευση εκτυπωμένα σε χαρτί στο Τμήμα Παραλαβής και Καταχώρισης Δημοσιευμάτων.

• Πληροφορίες, σχετικά με την αποστολή/κατάθεση εγγράφων προς δημοσίευση, την ημερήσια κυκλοφορία των Φ.Ε.Κ., με την πώληση των τευχών και με τους ισχύοντες τιμοκαταλόγους για όλες τις υπηρεσίες μας, περιλαμβάνονται στον ιστότοπο (www.et.gr). Επίσης μέσω του ιστότοπου δίδονται πληροφορίες σχετικά με την πορεία δημοσίευσης των εγγράφων, με βάση τον Κωδικό Αριθμό Δημοσιεύματος (ΚΑΔ). Πρόκειται για τον αριθμό που εκδίδει το Εθνικό Τυπογραφείο για όλα τα κείμενα που πληρούν τις προϋποθέσεις δημοσίευσης.

2. ΕΚΤΥΠΩΤΙΚΕΣ - ΕΚΔΟΤΙΚΕΣ ΑΝΑΓΚΕΣ ΤΟΥ ΔΗΜΟΣΙΟΥ

Το Εθνικό Τυπογραφείο ανταποκρινόμενο σε αιτήματα υπηρεσιών και φορέων του δημοσίου αναλαμβάνει να σχεδιάσει και να εκτυπώσει έντυπα, φυλλάδια, βιβλία, αφίσες, μπλοκ, μηχανογραφικά έντυπα, φακέλους για κάθε χρήση, κ.ά.

Επίσης σχεδιάζει ψηφιακές εκδόσεις, λογότυπα και παράγει οπτικοακουστικό υλικό.

Ταχυδρομική Διεύθυνση: Καποδιστρίου 34, τ.κ. 10432, Αθήνα	Ιστότοπος: **www.et.gr**
ΤΗΛΕΦΩΝΙΚΟ ΚΕΝΤΡΟ: 210 5279000 - fax: 210 5279054	Πληροφορίες σχετικά με την λειτουργία του ιστότοπου: **helpdesk.et@et.gr**
<u>**ΕΞΥΠΗΡΕΤΗΣΗ ΚΟΙΝΟΥ**</u> **Πωλήσεις - Συνδρομές:** (Ισόγειο, τηλ. 210 5279178 - 180) **Πληροφορίες:** (Ισόγειο, Γρ. 3 και τηλεφ. κέντρο 210 5279000) **Παραλαβή Δημ. Ύλης:** (Ισόγειο, τηλ. 210 5279167, 210 5279139)	Αποστολή ψηφιακά υπογεγραμμένων εγγράφων προς δημοσίευση στο ΦΕΚ: **webmaster.et@et.gr**
Ωράριο για το κοινό: Δευτέρα ως Παρασκευή: 8:00 - 13:30	Πληροφορίες για γενικό πρωτόκολλο και αλληλογραφία: **grammateia@et.gr**

Πείτε μας τη γνώμη σας,

για να βελτιώσουμε τις υπηρεσίες μας, συμπληρώνοντας την ειδική φόρμα στον ιστότοπό μας.

